


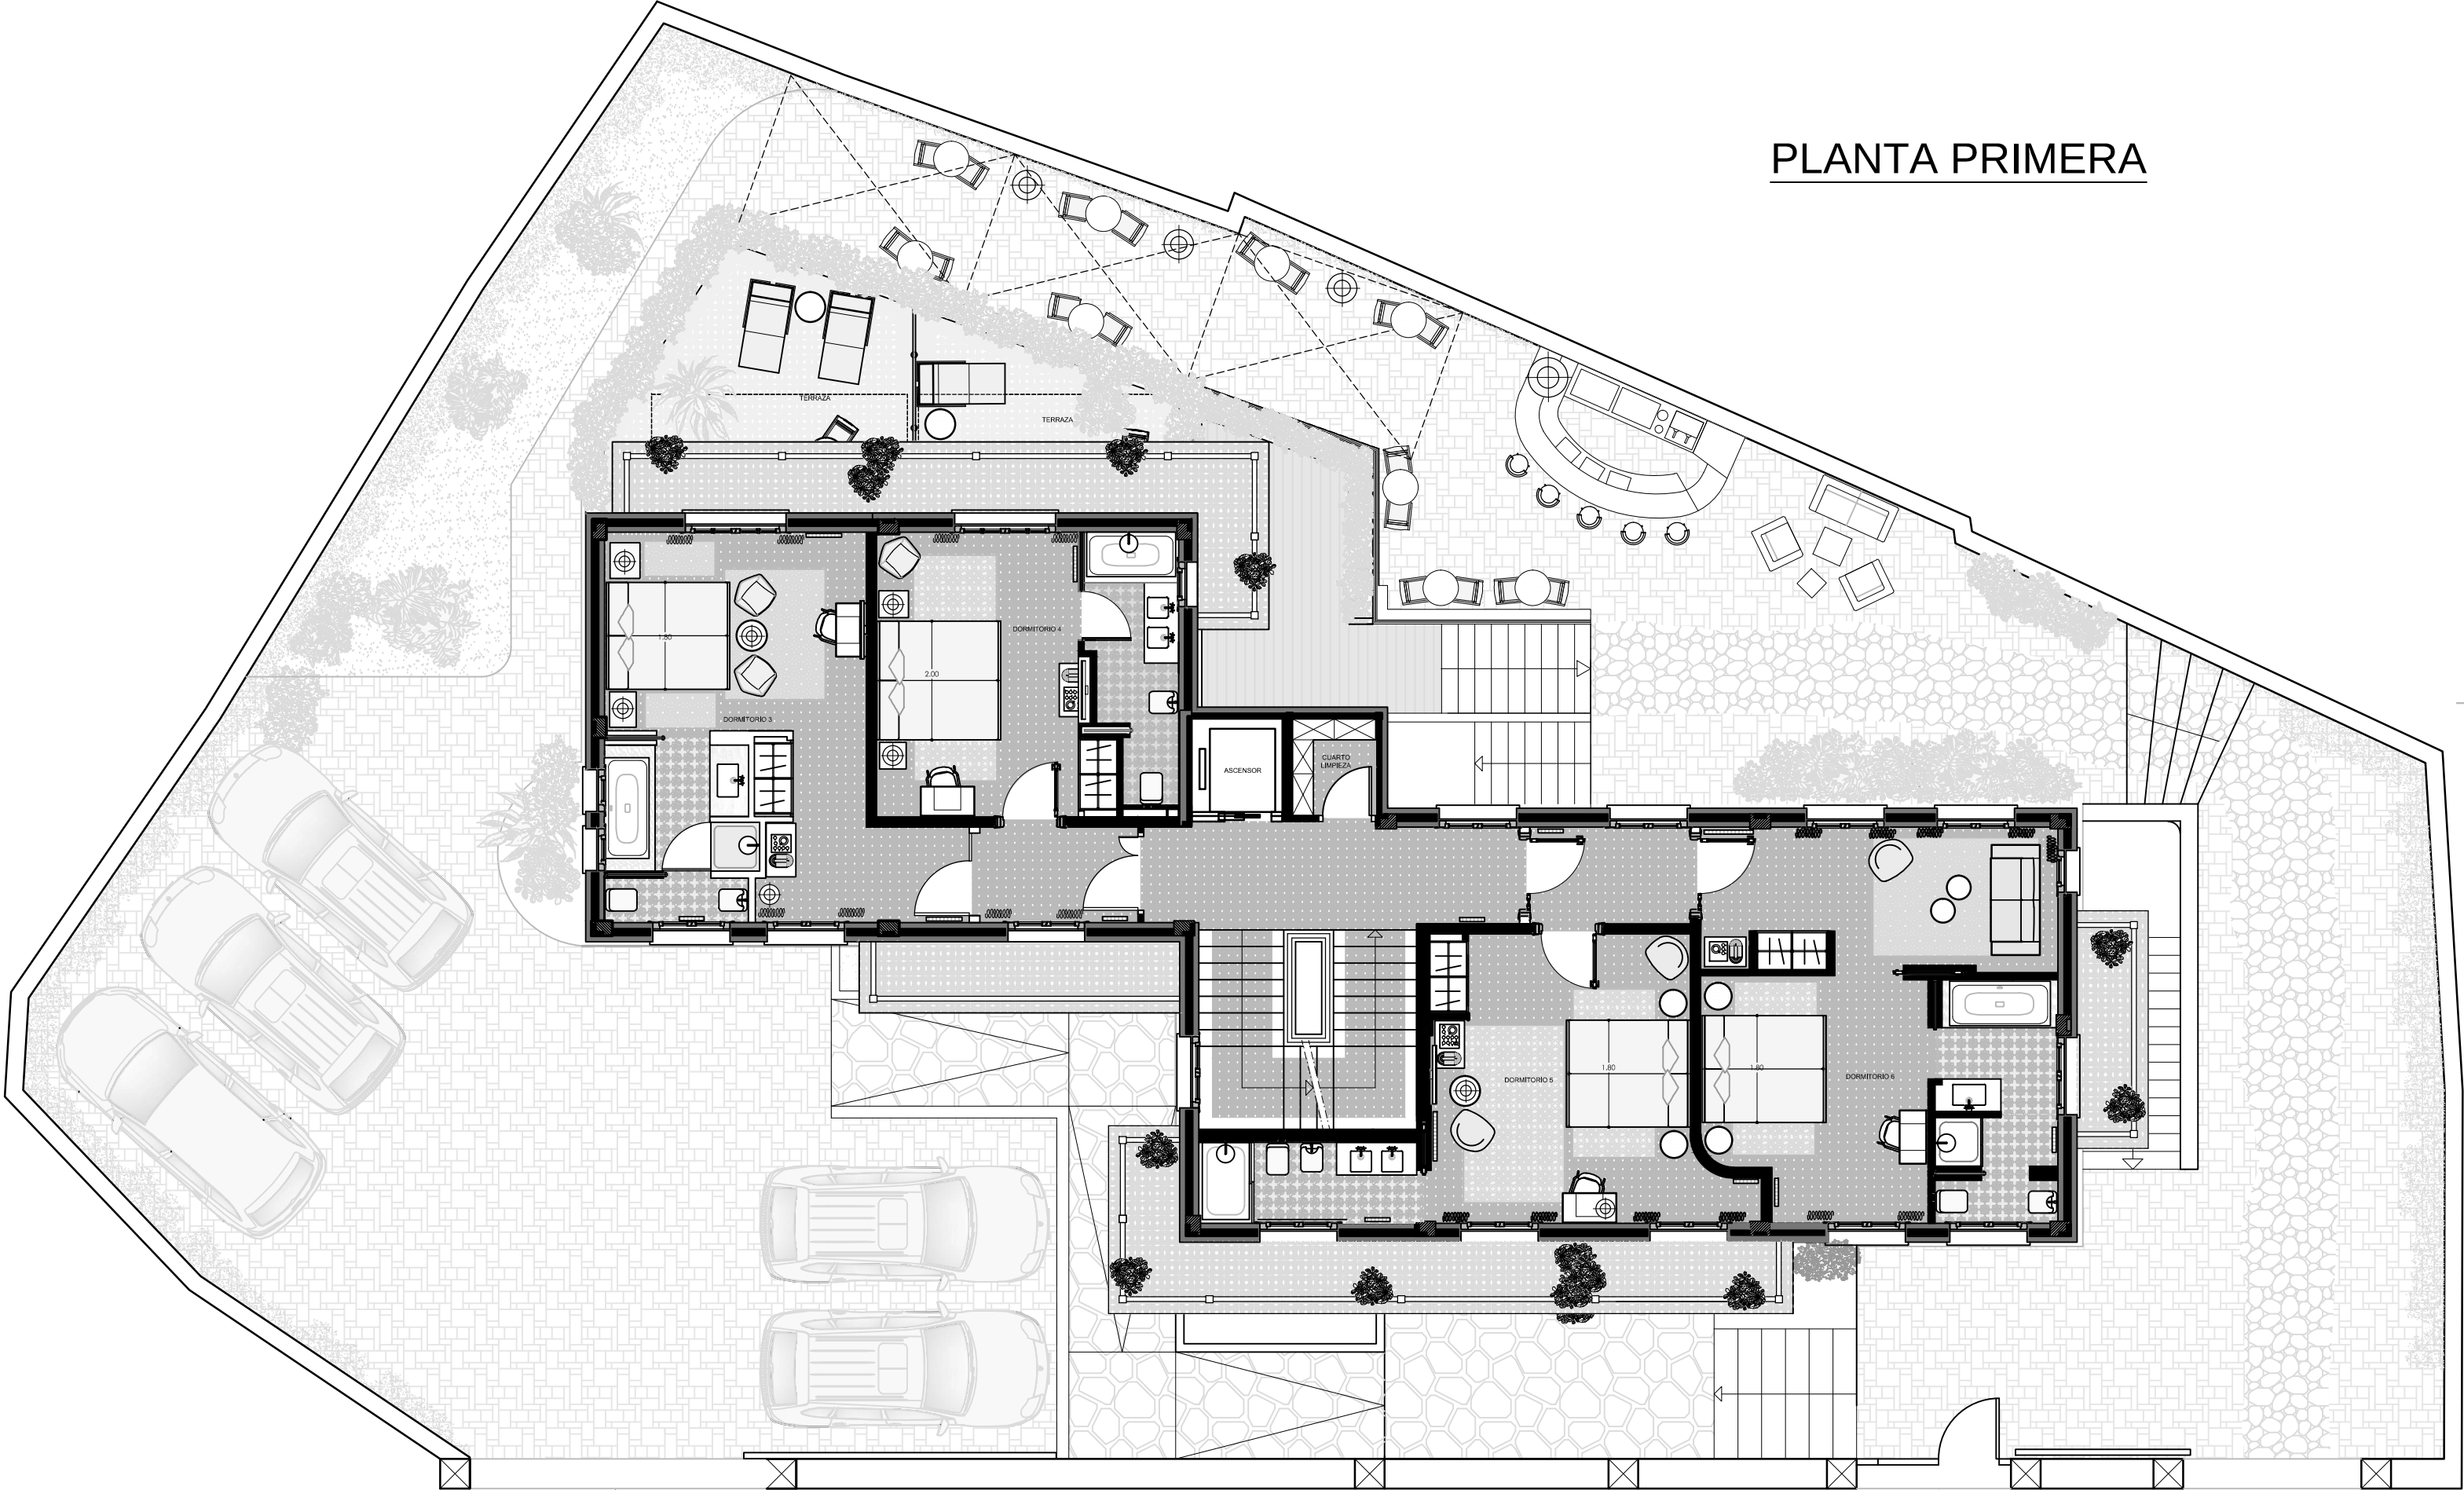

PLANTA PRIMERA

VILLA MAGALEAN

ENTRADA  
VEHICULOS

ENTRADA  
PEATONES

ENTRADA  
BAR/HAMMAN

14 JUNIO 2016

|                                                                             |                                                             |   |
|-----------------------------------------------------------------------------|-------------------------------------------------------------|---|
| PROPIETARIO                                                                 | LENDABIZIKO ETXEA S.L.                                      |   |
| PROYECTO                                                                    | VILLA MAGALEAN, HOTEL & SPA                                 |   |
| PLANO                                                                       | ESTADO FUTURO - PLANTA PRIMERA                              |   |
| ESCALA                                                                      | CONFORME EL CLIENTE                                         | 3 |
| 1/100                                                                       |                                                             |   |
|                                                                             | DECORADOR:<br>IÑAKI FERNANDEZ BIURRUN<br>Colegiado nº 3.079 |   |
| JUNIO 2016                                                                  |                                                             |   |
|                                                                             |                                                             |   |
| Pº Cristóbal Balenciaga nº 98 Bajo<br>Tel. 943 31 18 28 - Fax. 943 21 20 57 |                                                             |   |
| 20008 - SAN SEBASTIAN<br>decorador@inakibiurrun.com                         |                                                             |   |