


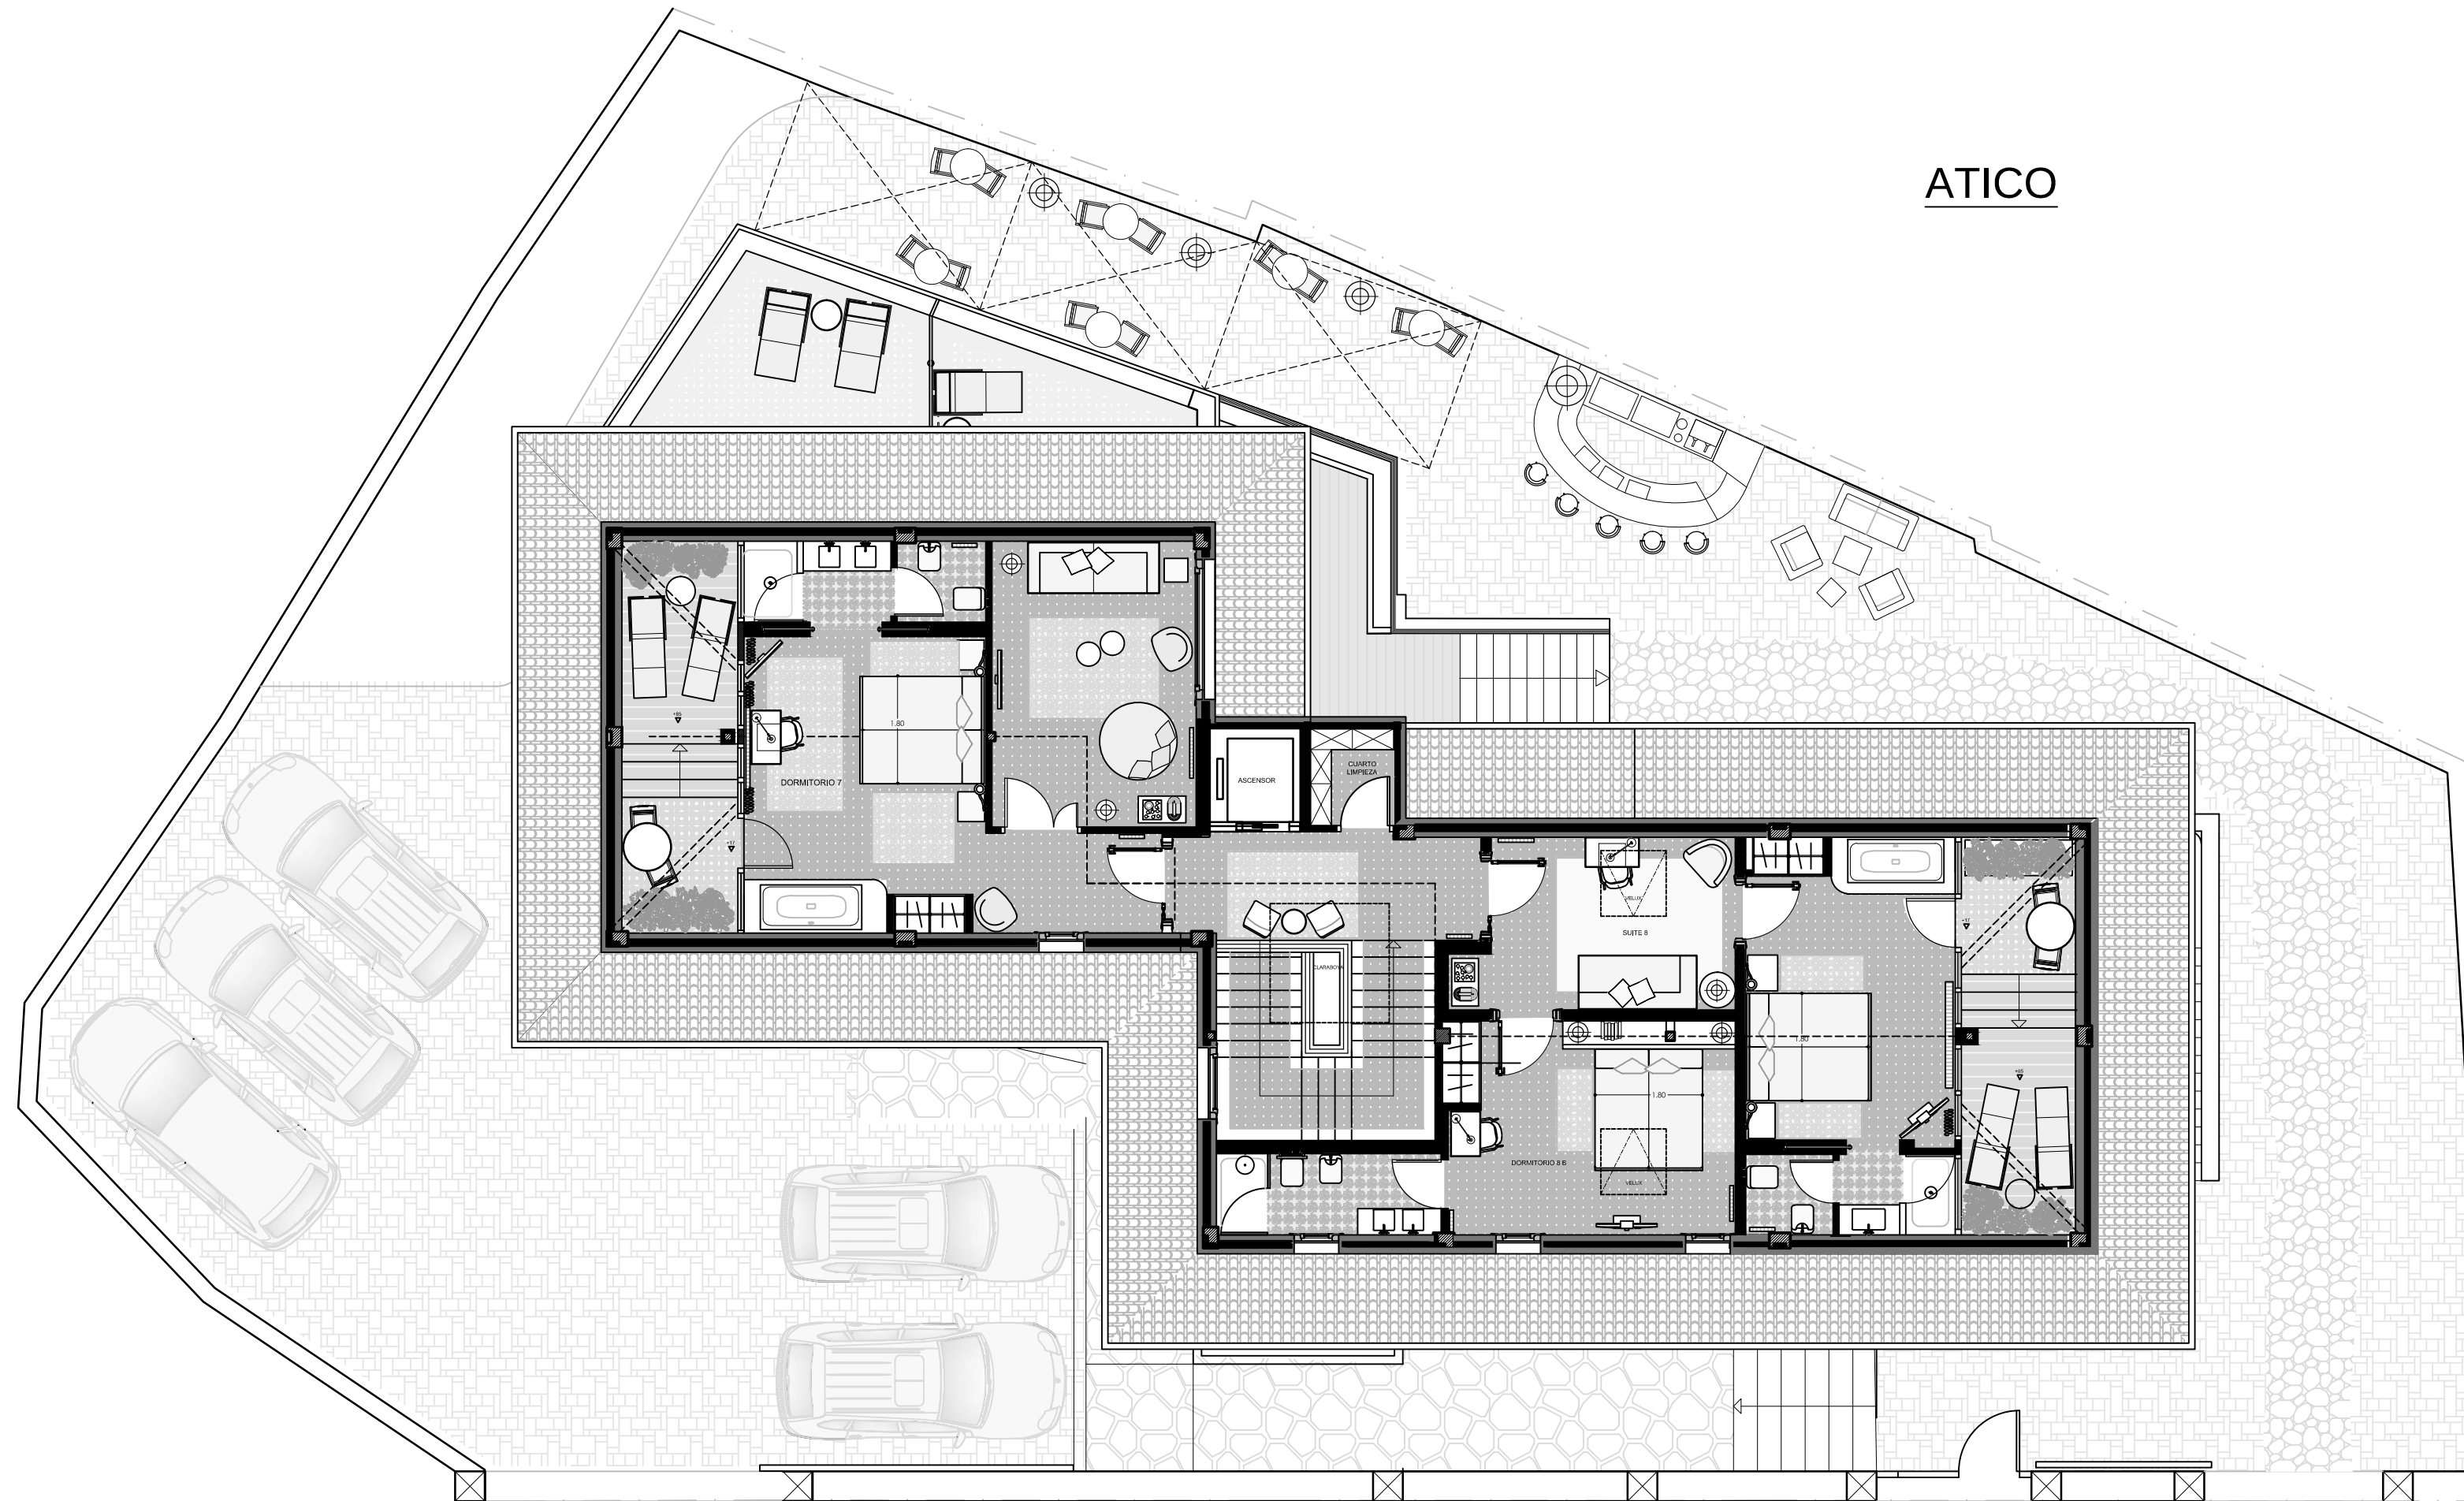

ATICO

VILLA MAGALEAN

14 JUNIO 2016

PROPIETARIO	LENDABIZIKO ETXEA S.L.	4
PROYECTO	VILLA MAGALEAN, HOTEL & SPA	
PLANO	ESTADO FUTURO - ATICO	
ESCALA	CONFORME EL CLIENTE	
FECHA	DECORADOR: IÑAKI FERNANDEZ BIURRUN Colegiado nº 3.079	
JUNIO 2016		
Pº Cristóbal Balenciaga nº 98 Bajo Tel. 943 31 18 28 - Fax. 943 21 20 57		
20008 - SAN SEBASTIAN decorador@inakibiurrun.com		