PLANTA BAJA

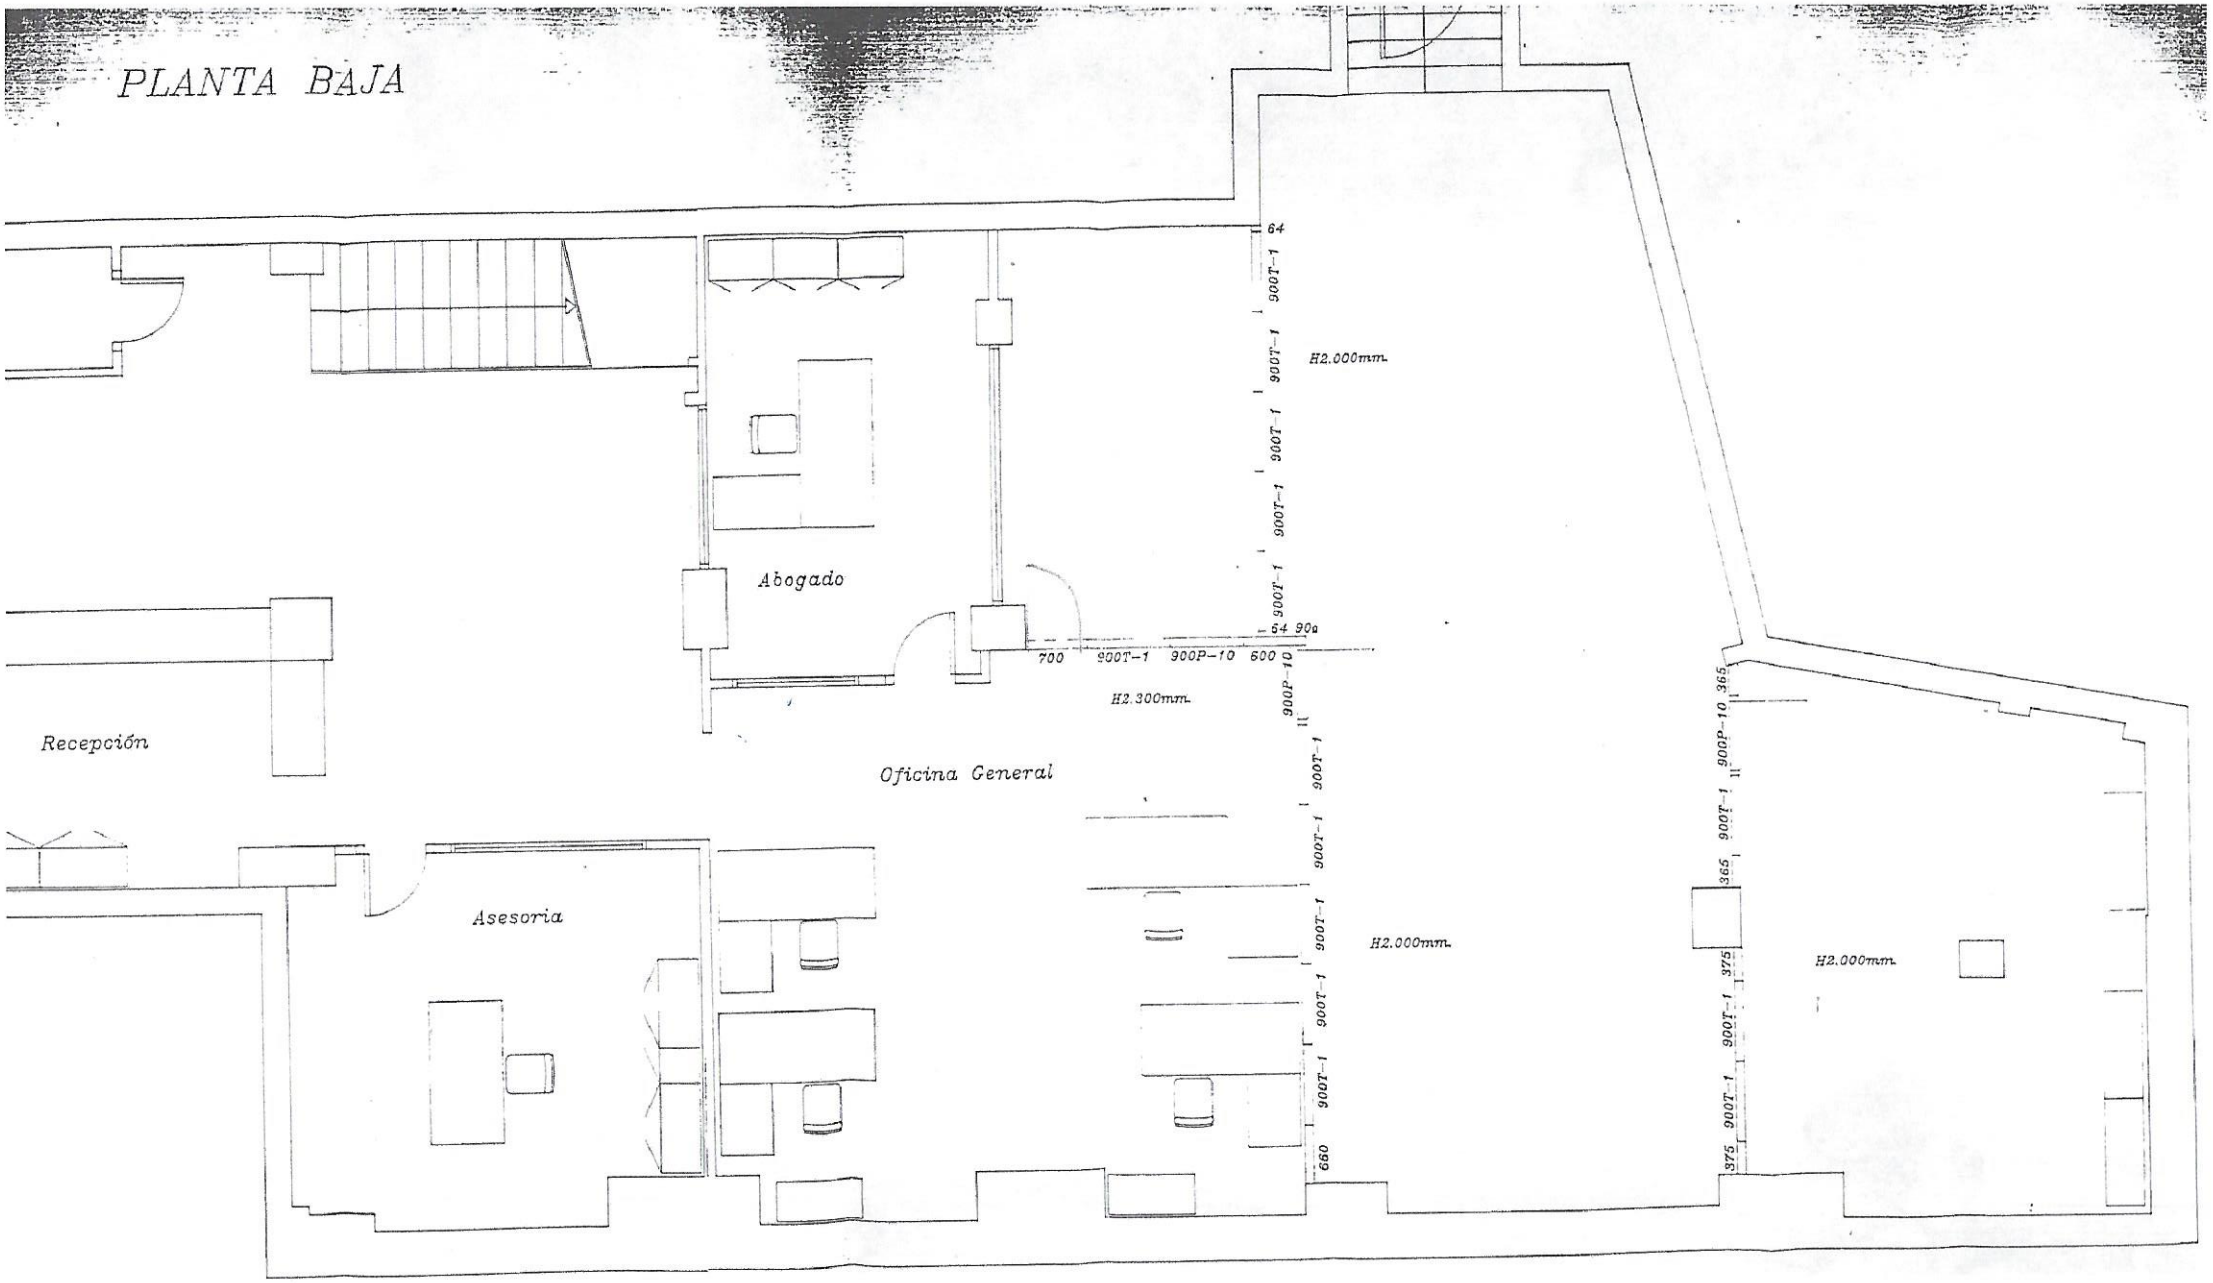
Abogado
Recepción
Oficina General
Asesoria
H2.000mm.
H2.300mm.
H2.000mm.
H2.000mm.
64
900T-1
900T-1
900T-1
900T-1
900T-1
54 90a
700
900T-1
900P-10
600
900P-10
11
900T-1
900T-1
900T-1
900T-1
900T-1
900T-1
660
365
900P-10
11
900T-1
365
375
900T-1
900T-1
375