


PLAZA DEL BUEN PASTOR

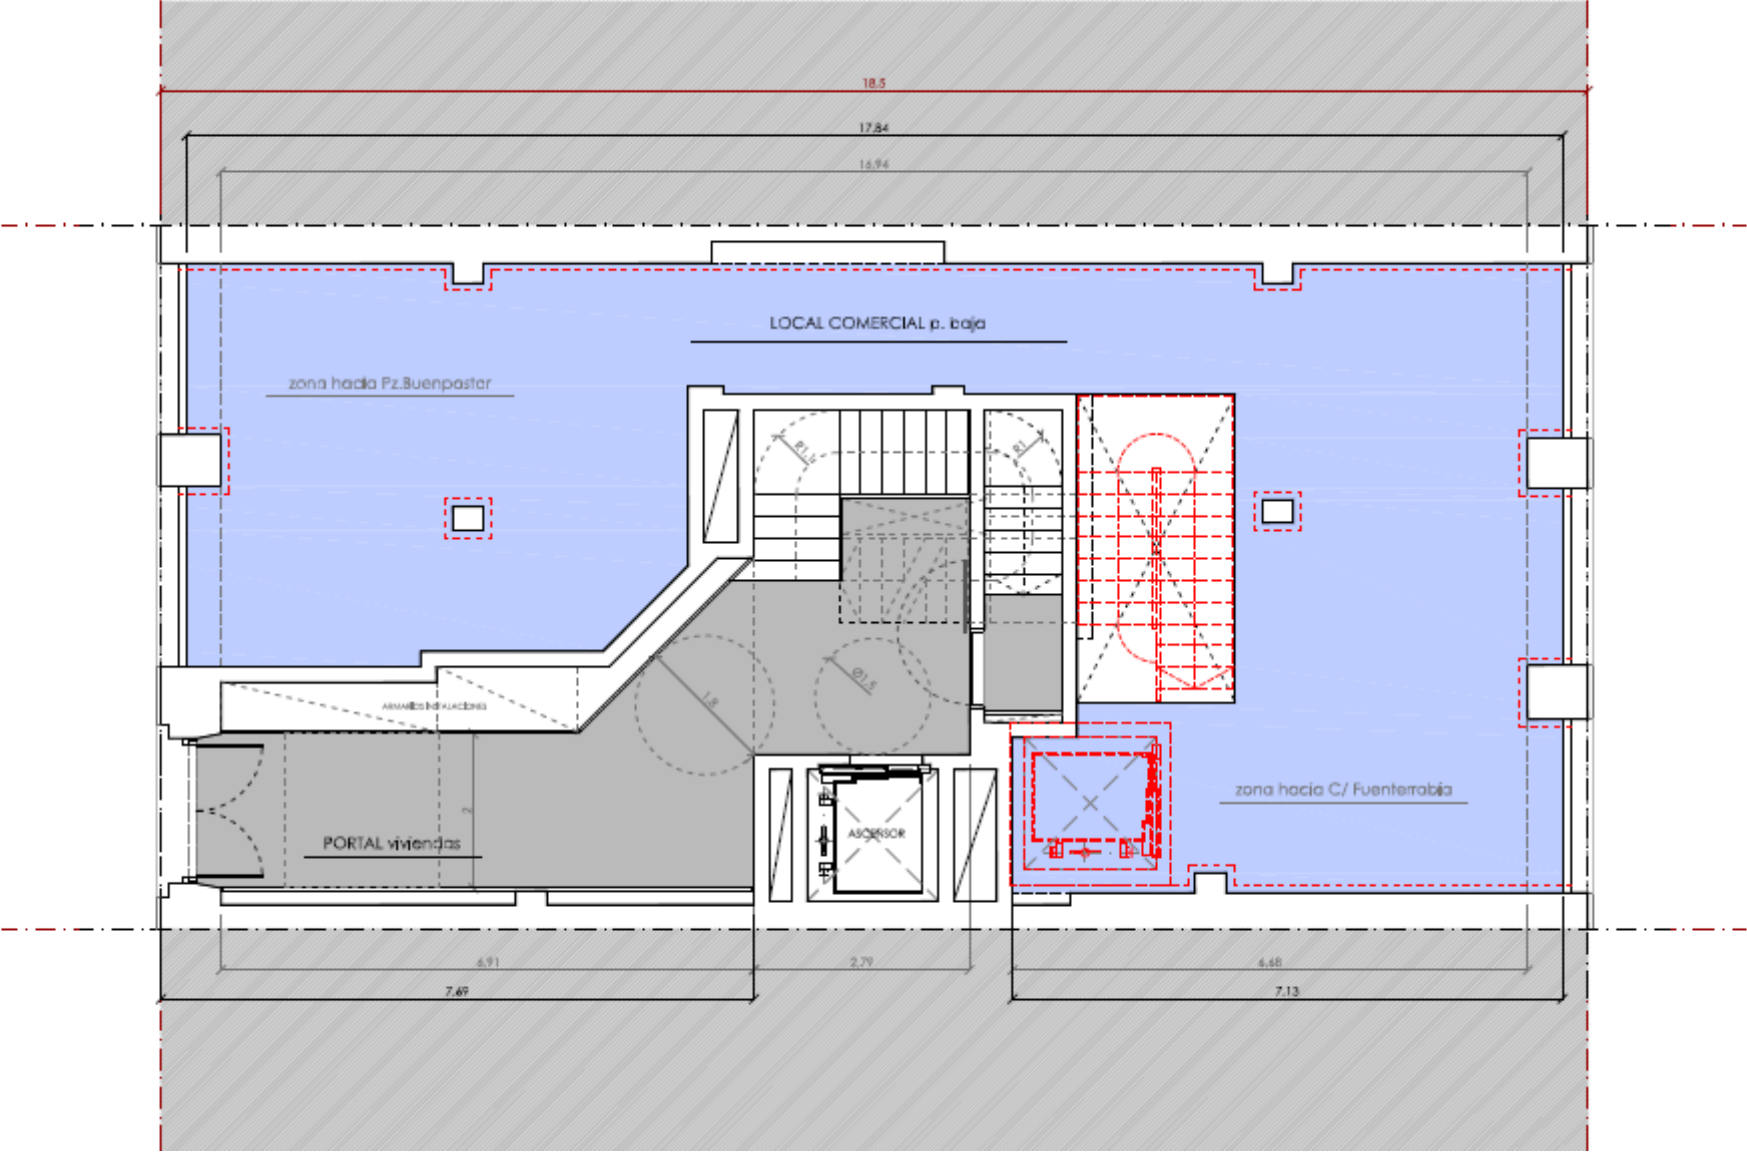

C/ FUENTERROBÍA

PLANTA BAJA