



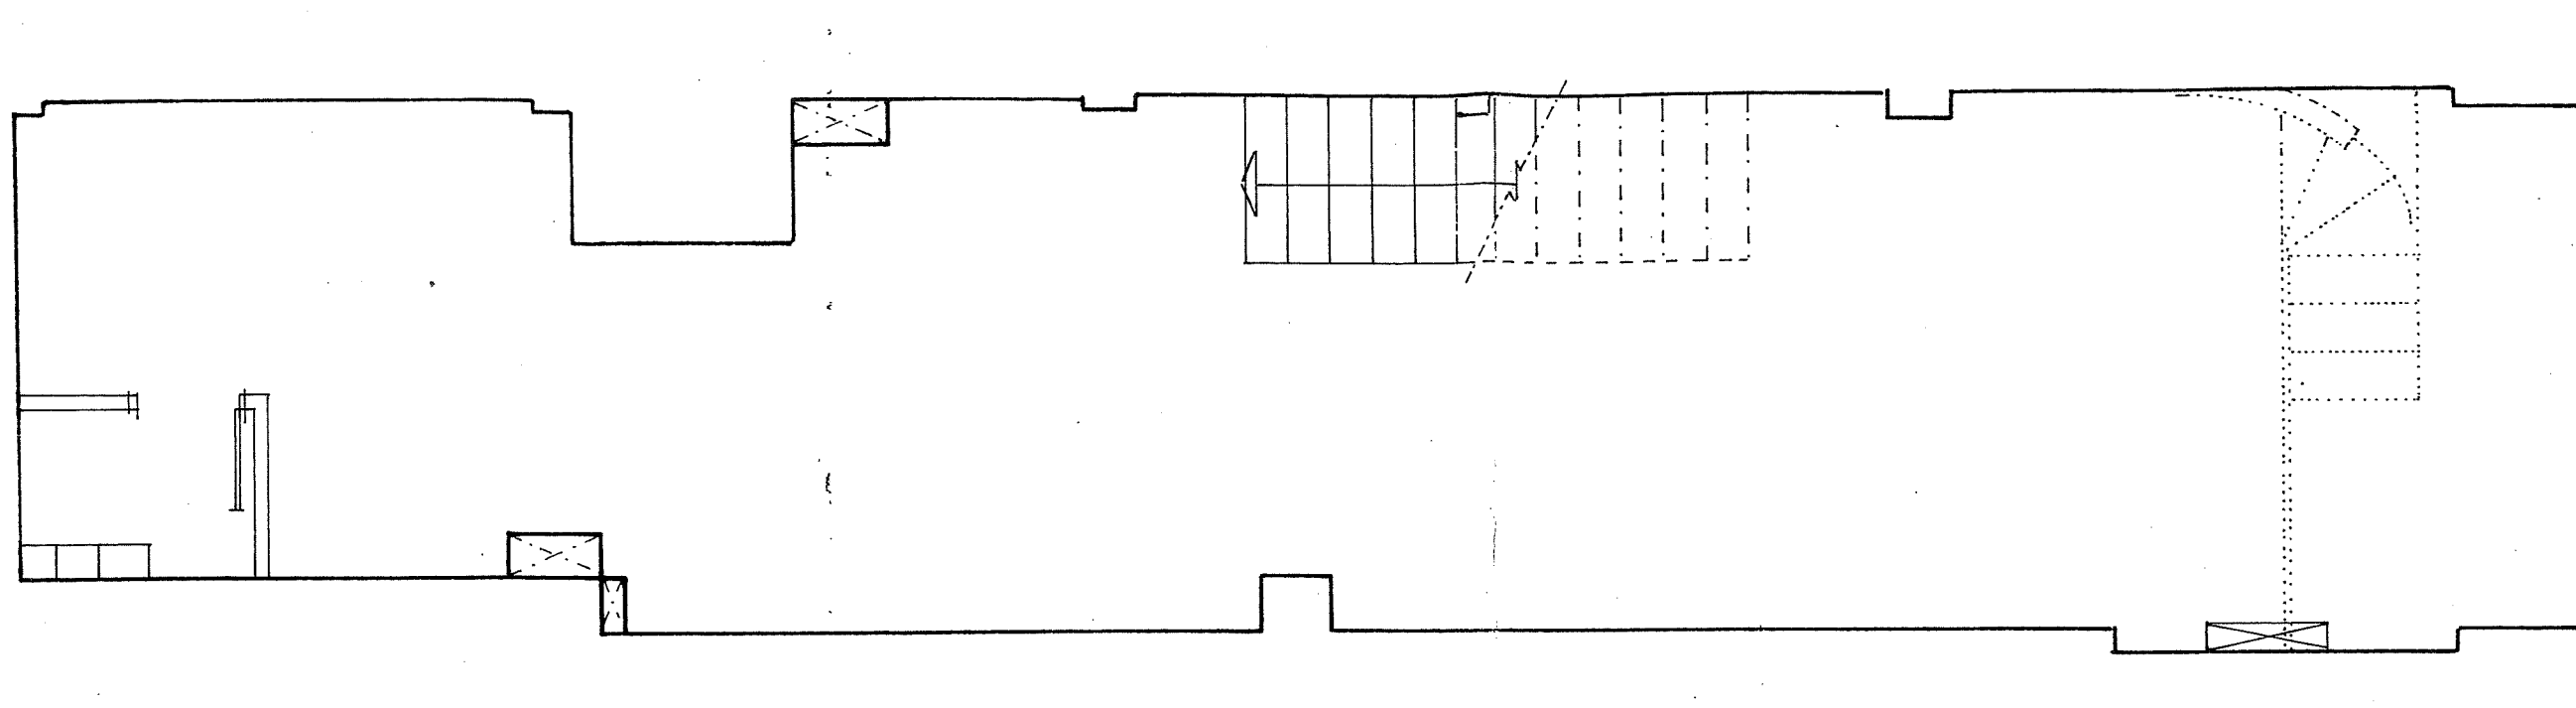

PLANTA ENTREPANTA

ESC 1/50

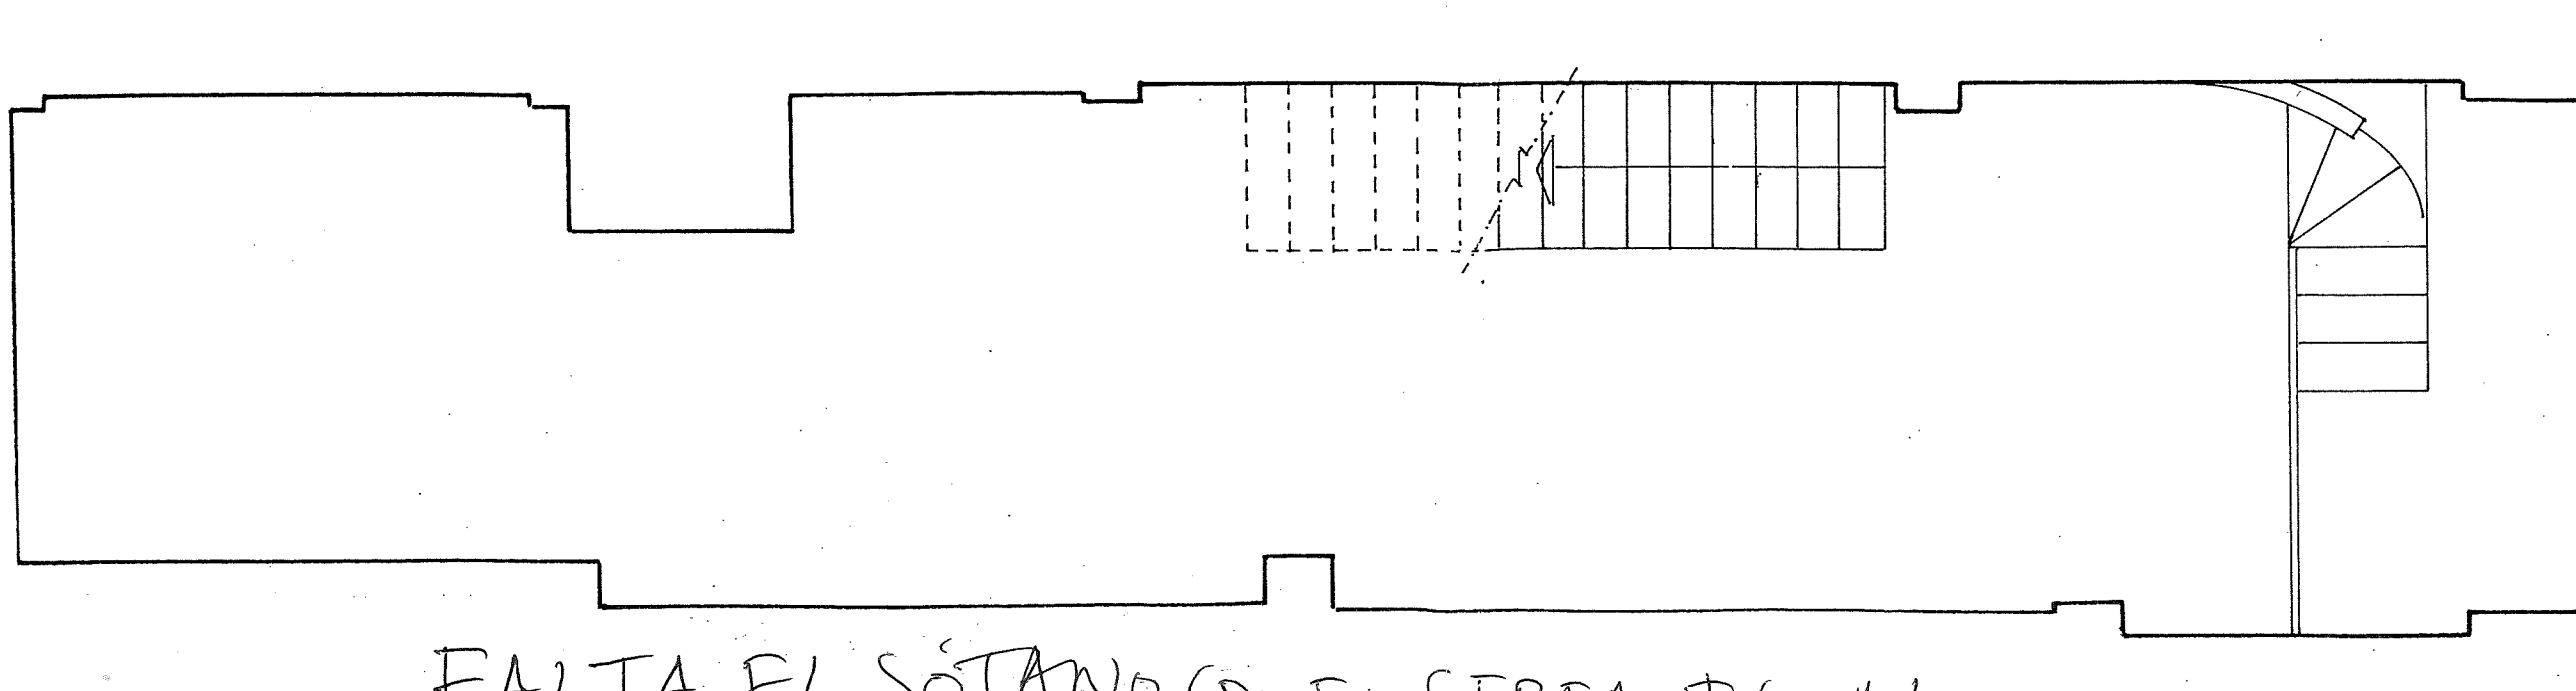

FALTA EL SÓTANO QUE SERIA IGUAL

PLANTA BAJA