


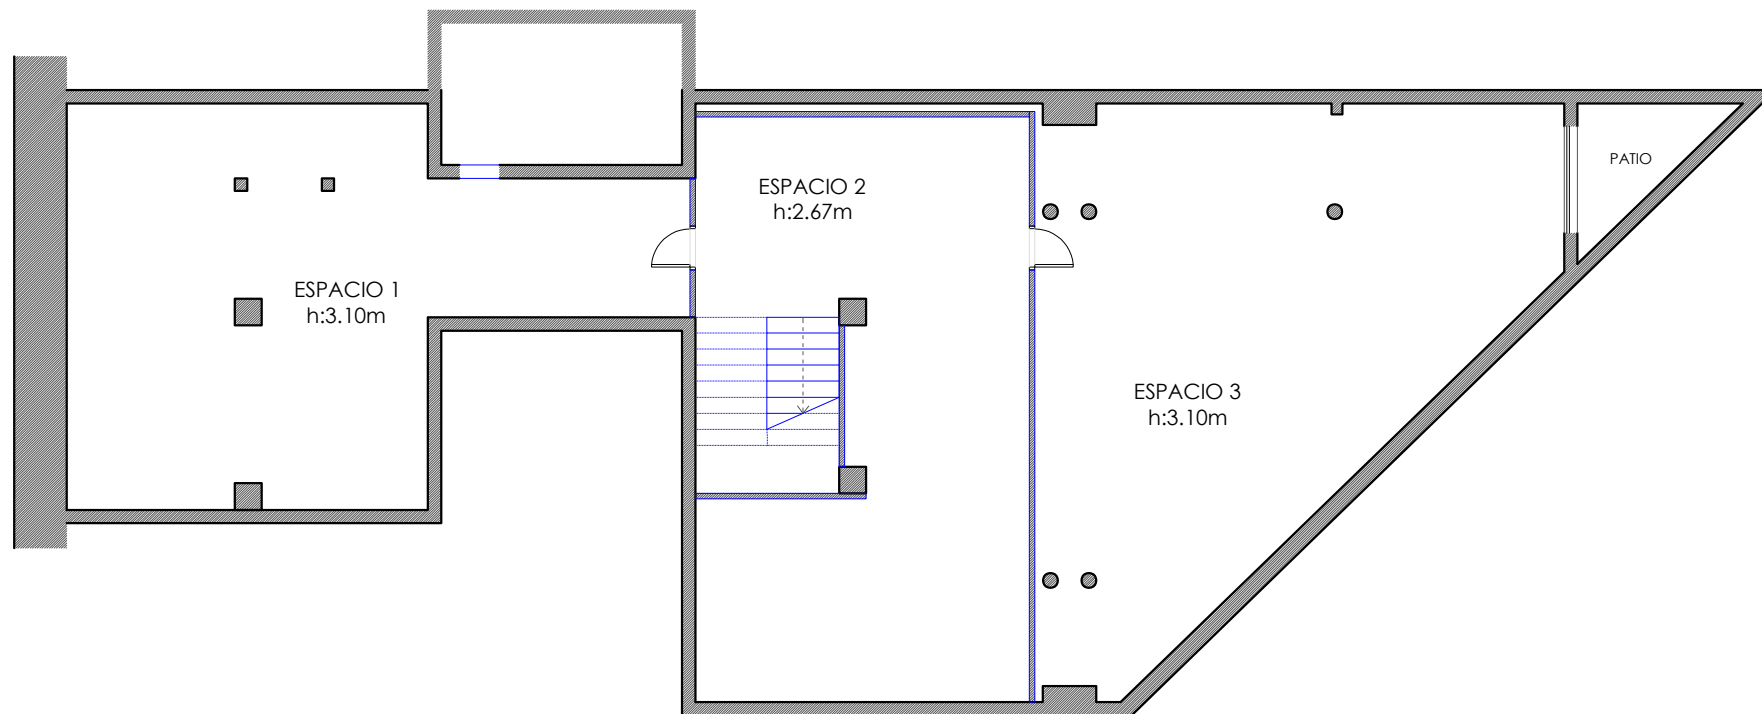

SUPERFICIES ÚTILES PLANTA SÓTANO

ESPACIO 1	75.66 m2
ESPACIO 2	62.88 m2
ESPACIO 3	76.63 m2

TOTAL SUPERFICIE ÚTIL	215.17 m2
- USO PÚBLICO	0.00 m2
- USO PRIVADO	215.17 m2